


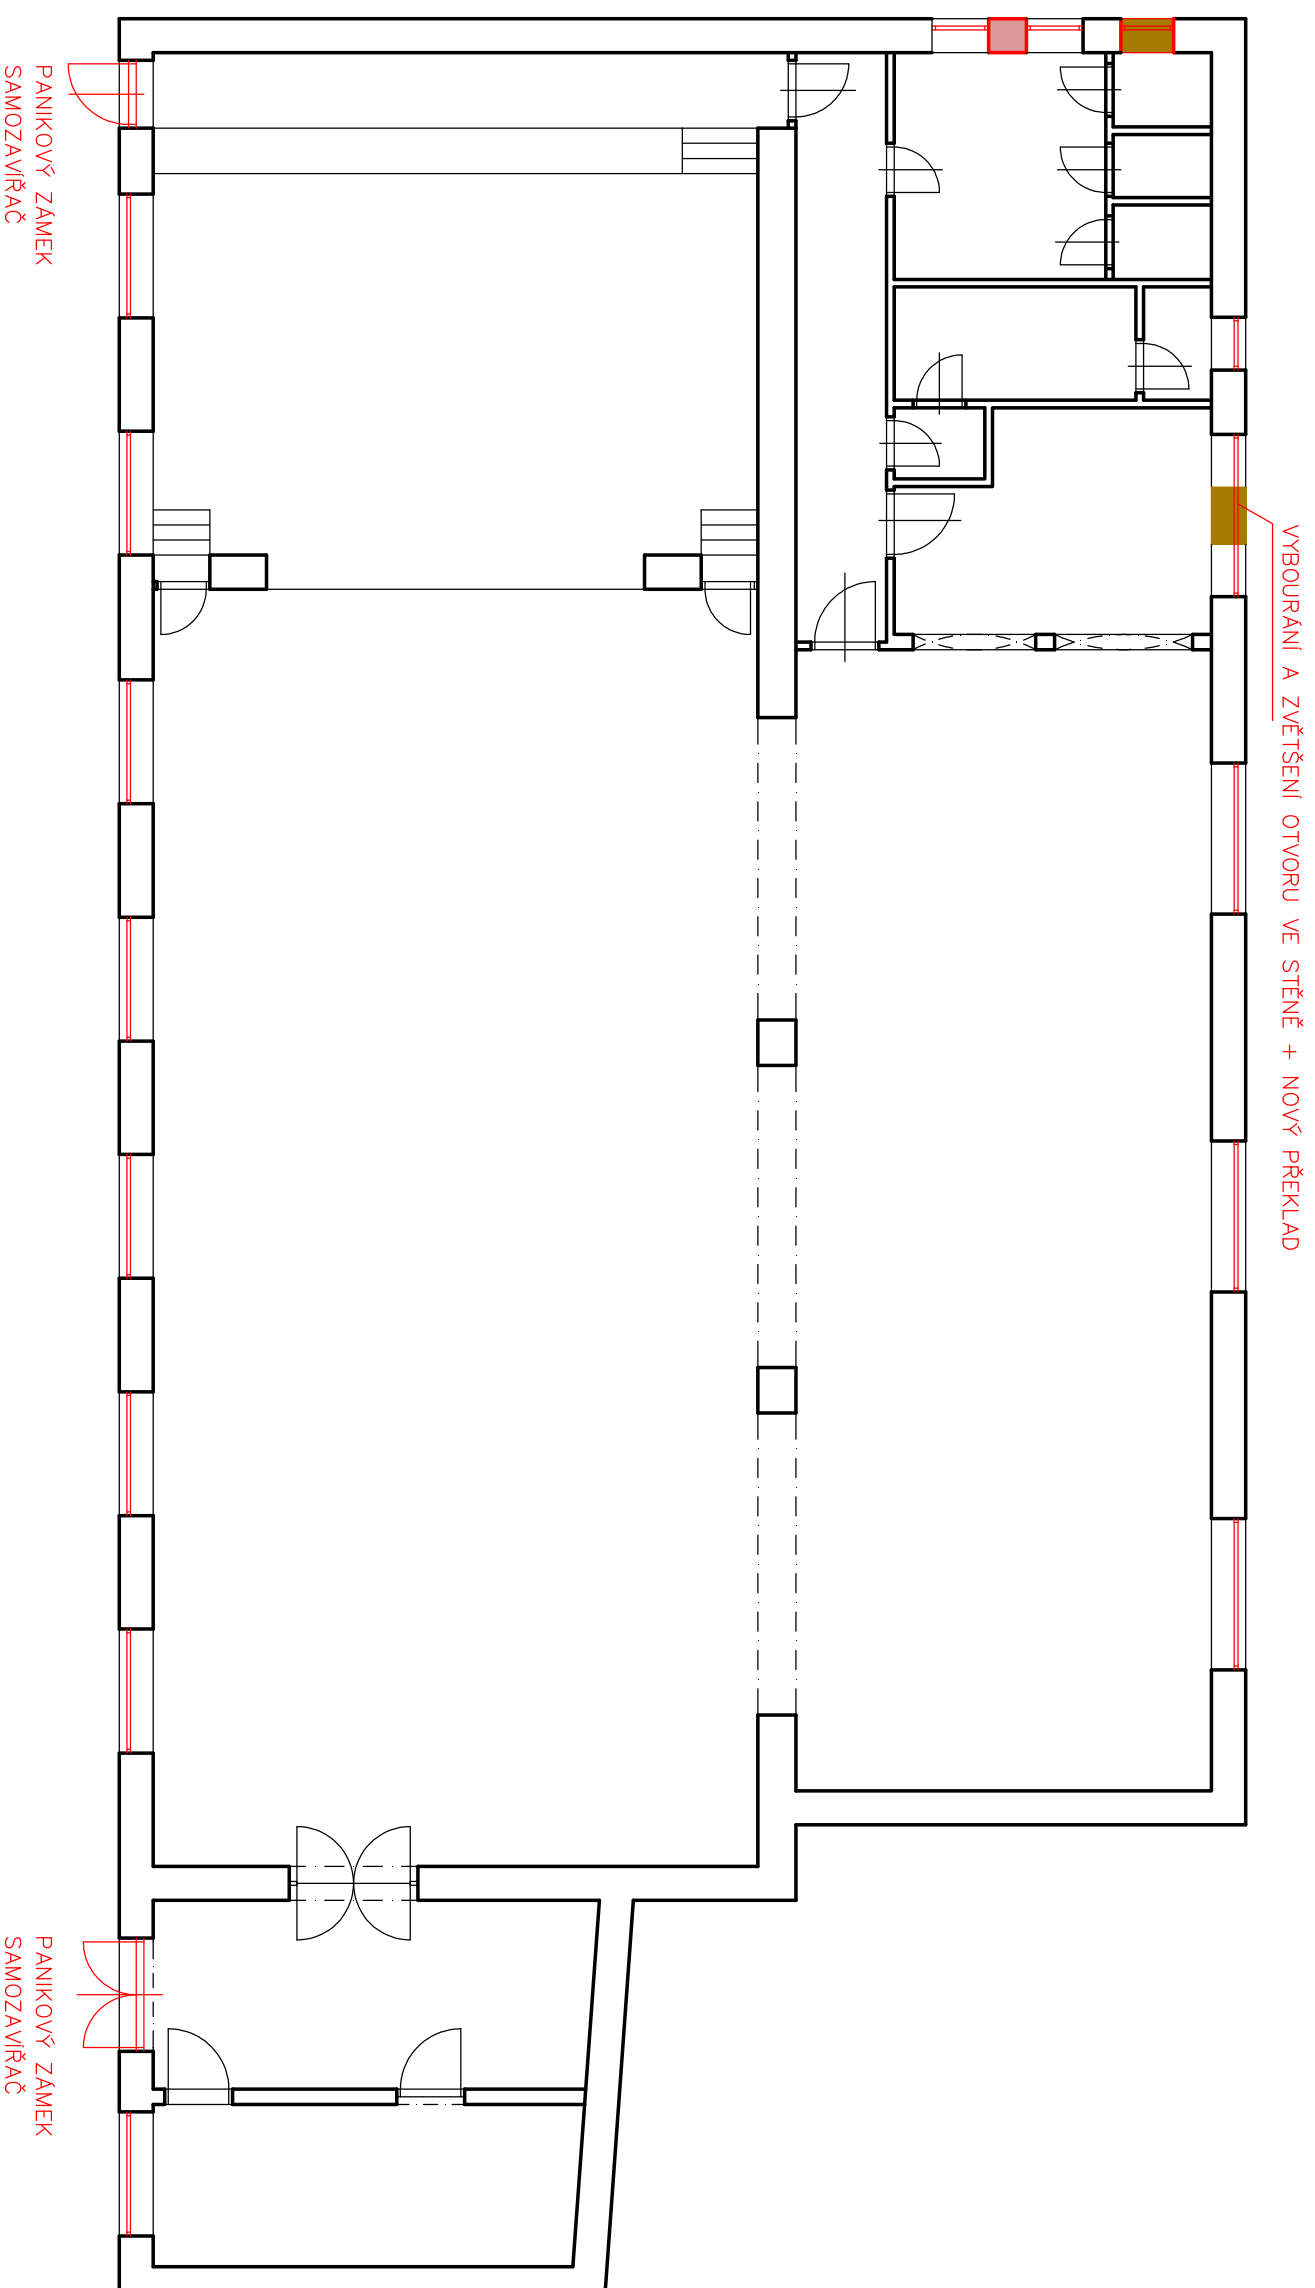



# OPRAVA A STAVEBNÍ ÚPRAVY KULTURNÍHO DOMU V KOROLUPECH I. ETAPA

PŮDORYS 1.NP 1:100



## LEGENDA:

-  STÁVAJÍCÍ KONSTRUKCE
-  BOURANÉ KONSTRUKCE
-  NAVRHOVANÉ KONSTRUKCE (VYMĚNA OKENA ADVERŮ)
-  NAVRHOVANÉ KONSTRUKCE (DOZDÍVÁNÍ)