


Zodp. projektant: Karel Mandelík

Vypracoval: Jitka Mandelíková *Mandel*

Investor: Obec Korolupy
Korolupy 69

Akce: **Stavební úpravy objektu čp**

Obsah: Půdorys 1.NP
ústřední vytápění

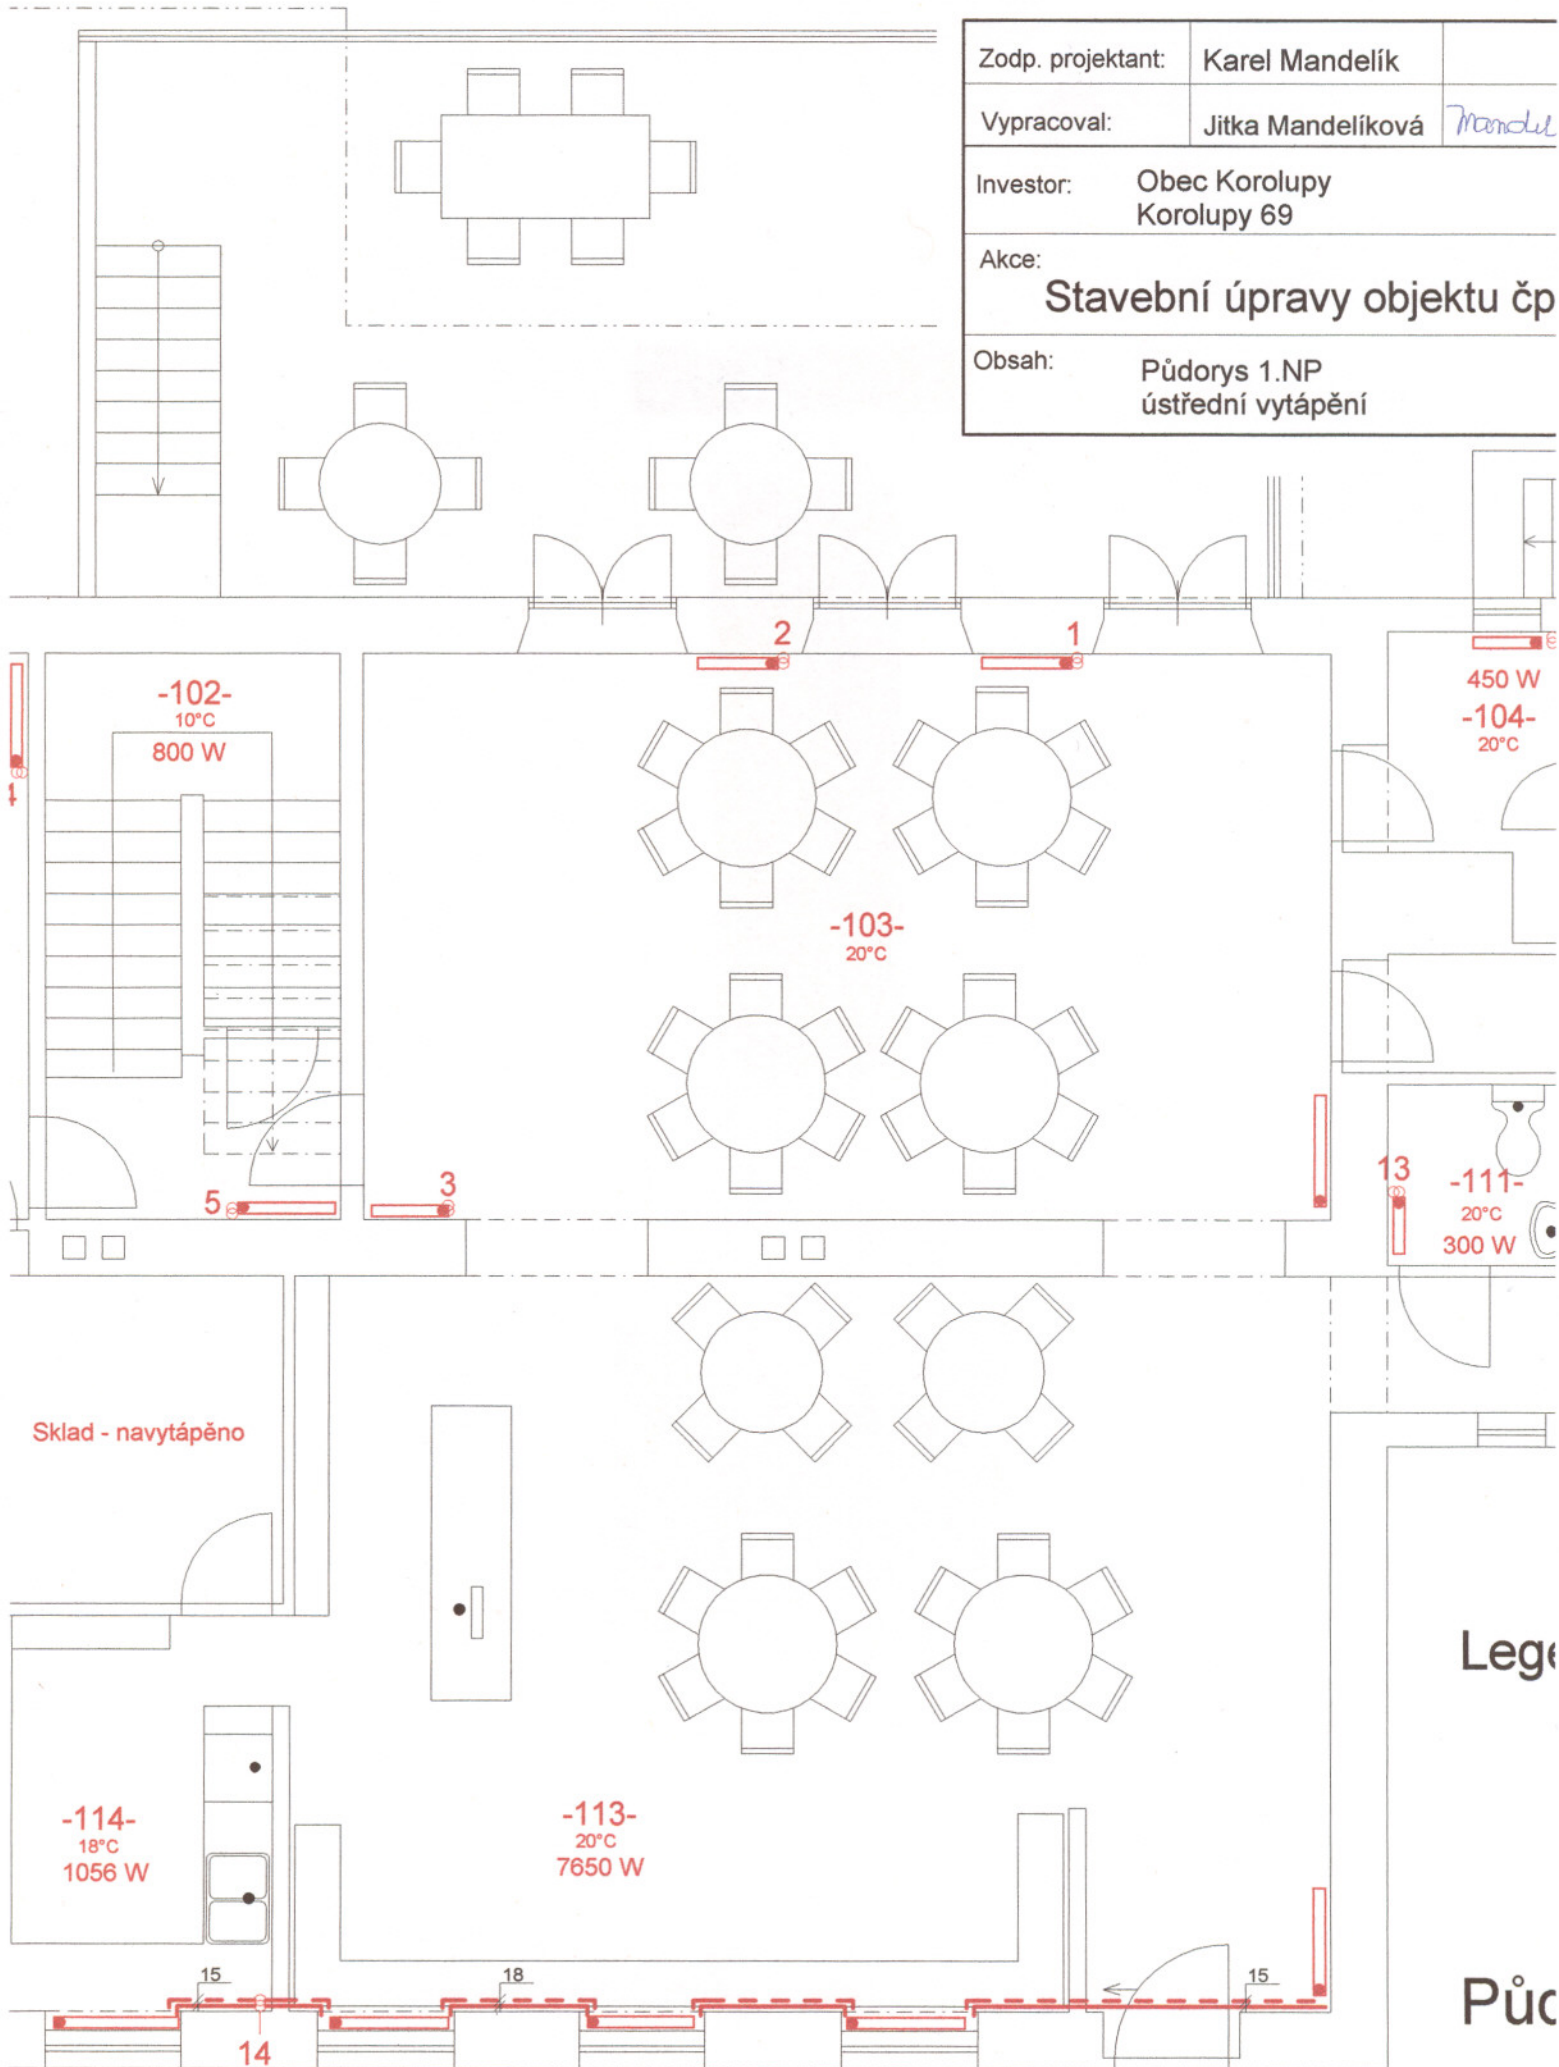

-102-
10°C
800 W

450 W
-104-
20°C

-103-
20°C

13
-111-
20°C
300 W

Sklad - navytápěno

-114-
18°C
1056 W

-113-
20°C
7650 W

Lego

Půc